

A-4.04 Haus 1 - DG

M : 1:100



Bauvorhaben:

WB Auf dem Berg
88471 Laupheim
Flst. 294/1

Bauherr:


Wertbau Laupheim
Klaus Breitenfeld
Lange Straße 24
88471 Laupheim

10.01.2018.....
Datum Unterschrift

Architekten:

Architekten am Weberberg
Humm - Zalenga
Weberberg 19
88400 Biberach
fon 07351 302112
fax 07351 302115
info@architekten-am-weberberg.de

10.01.2018.....
Datum Unterschrift

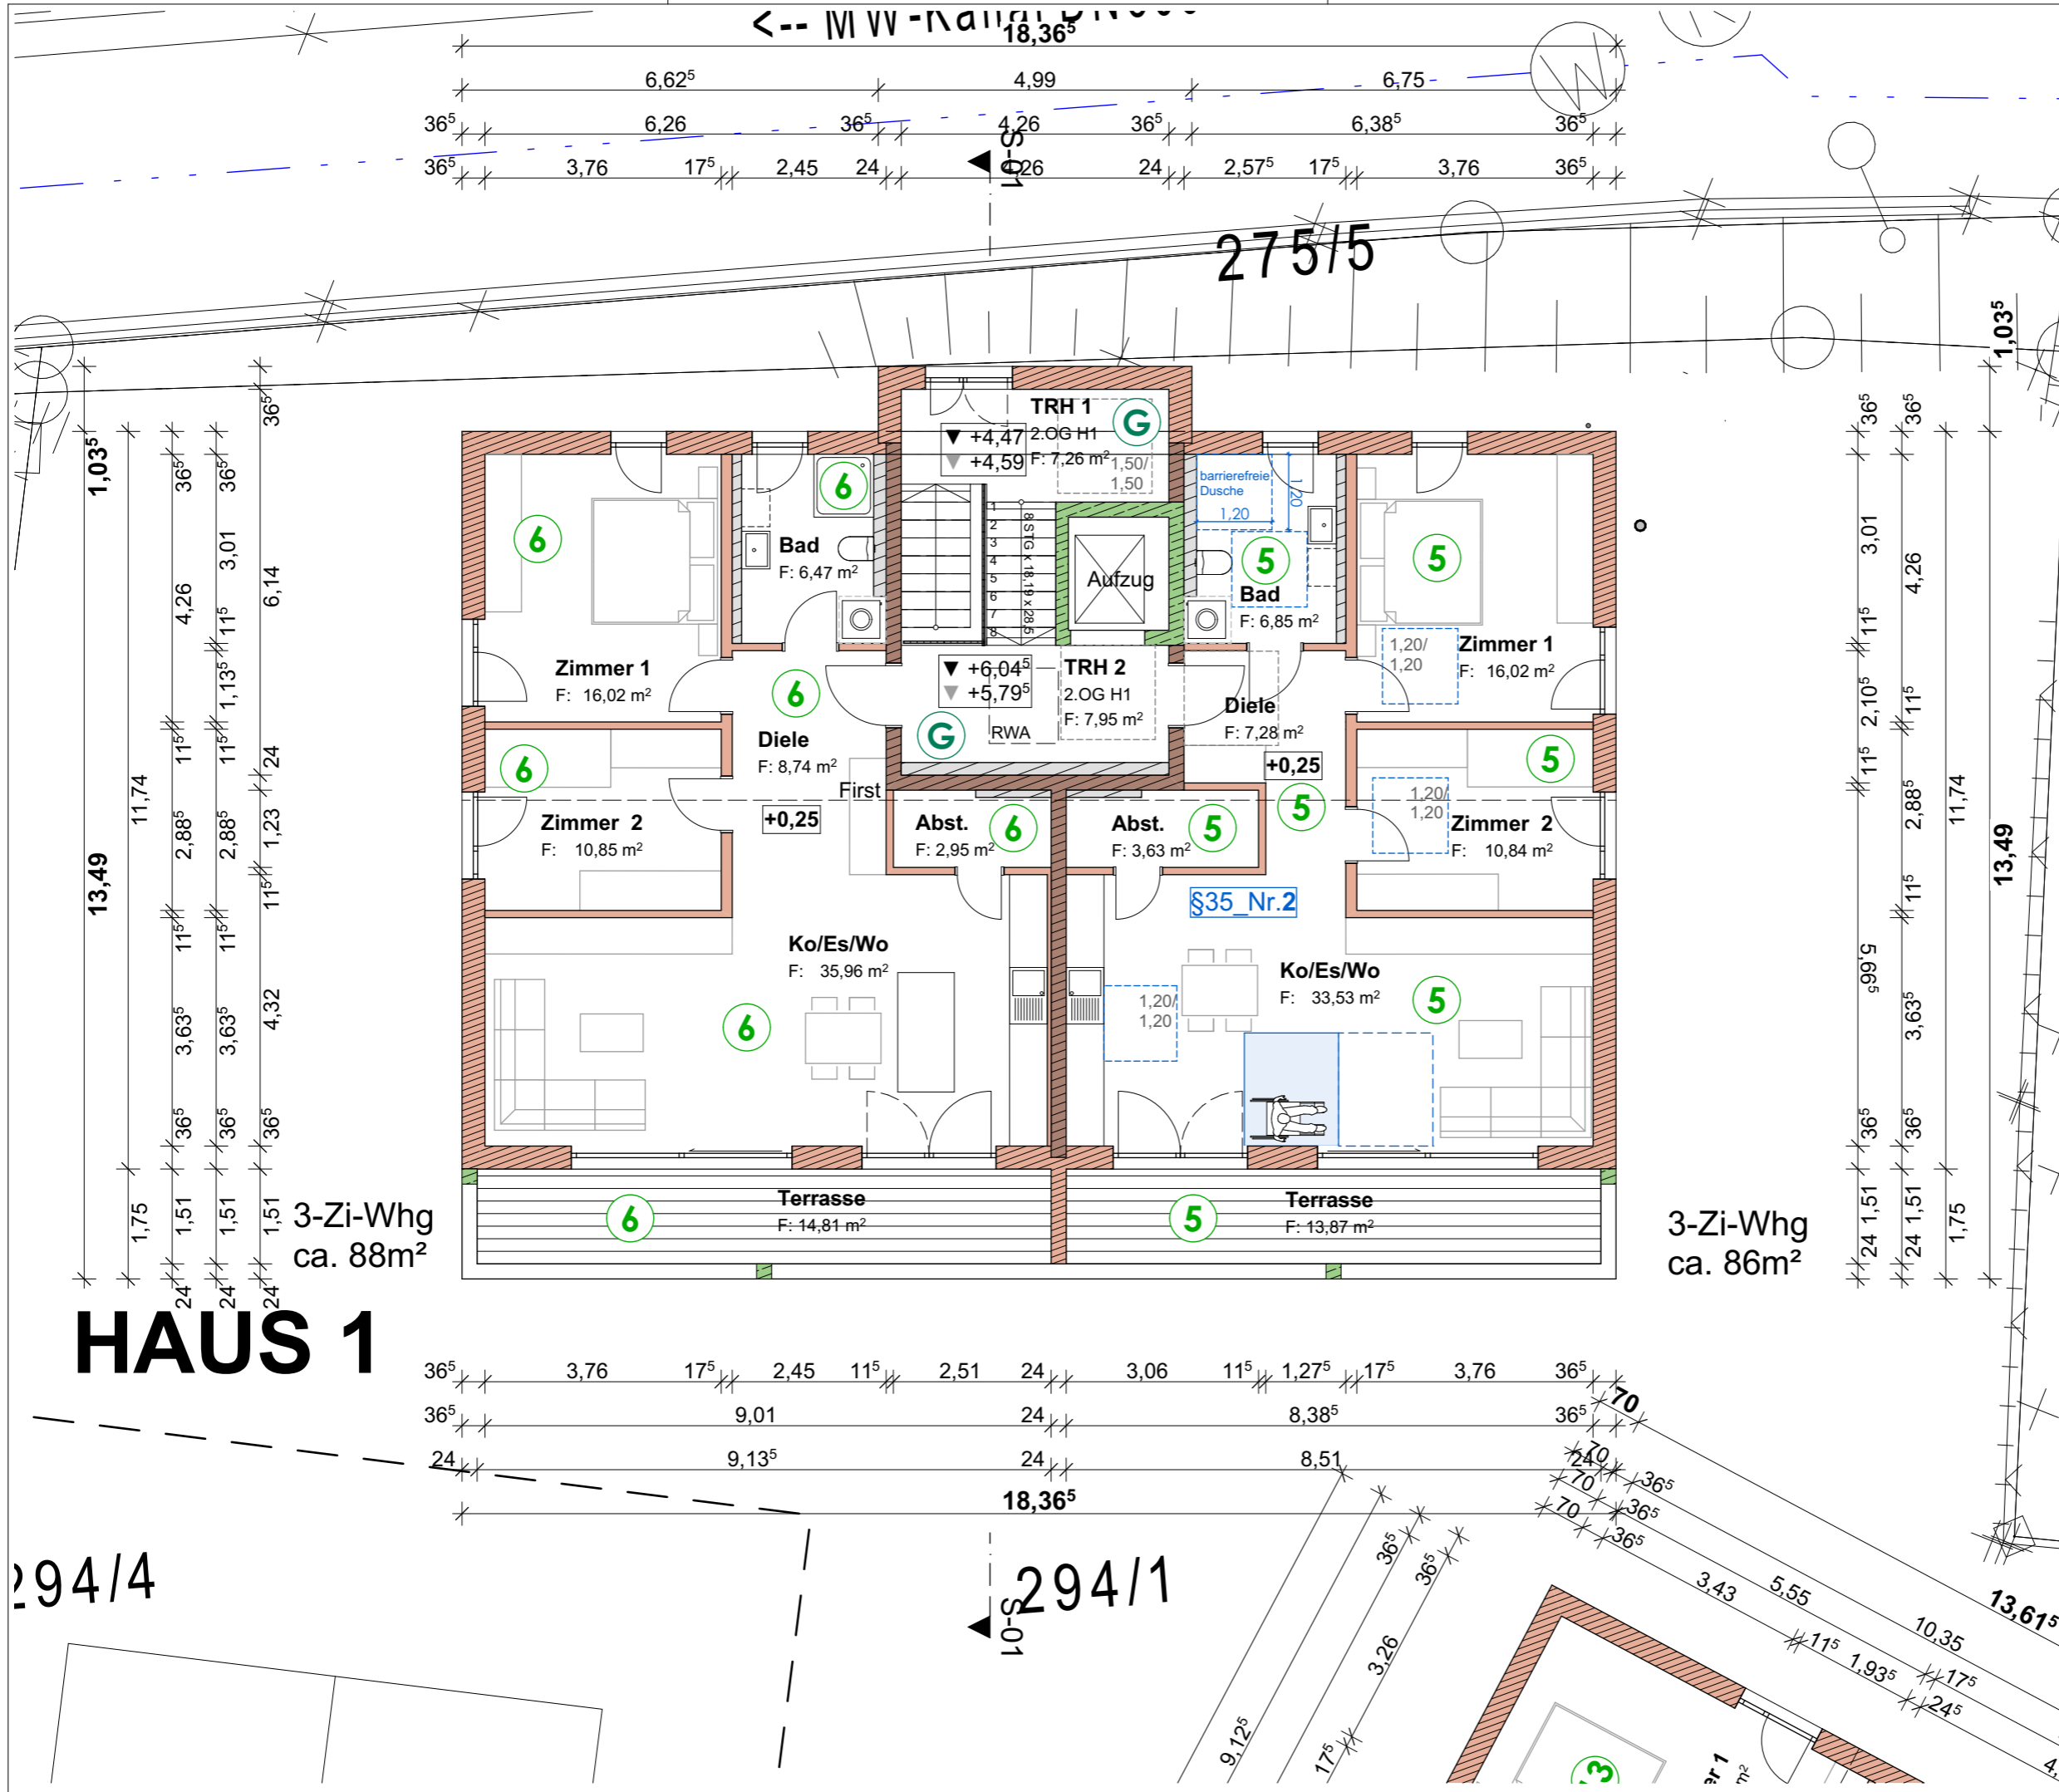

HAUS 1

294/4

10-S 294/1